


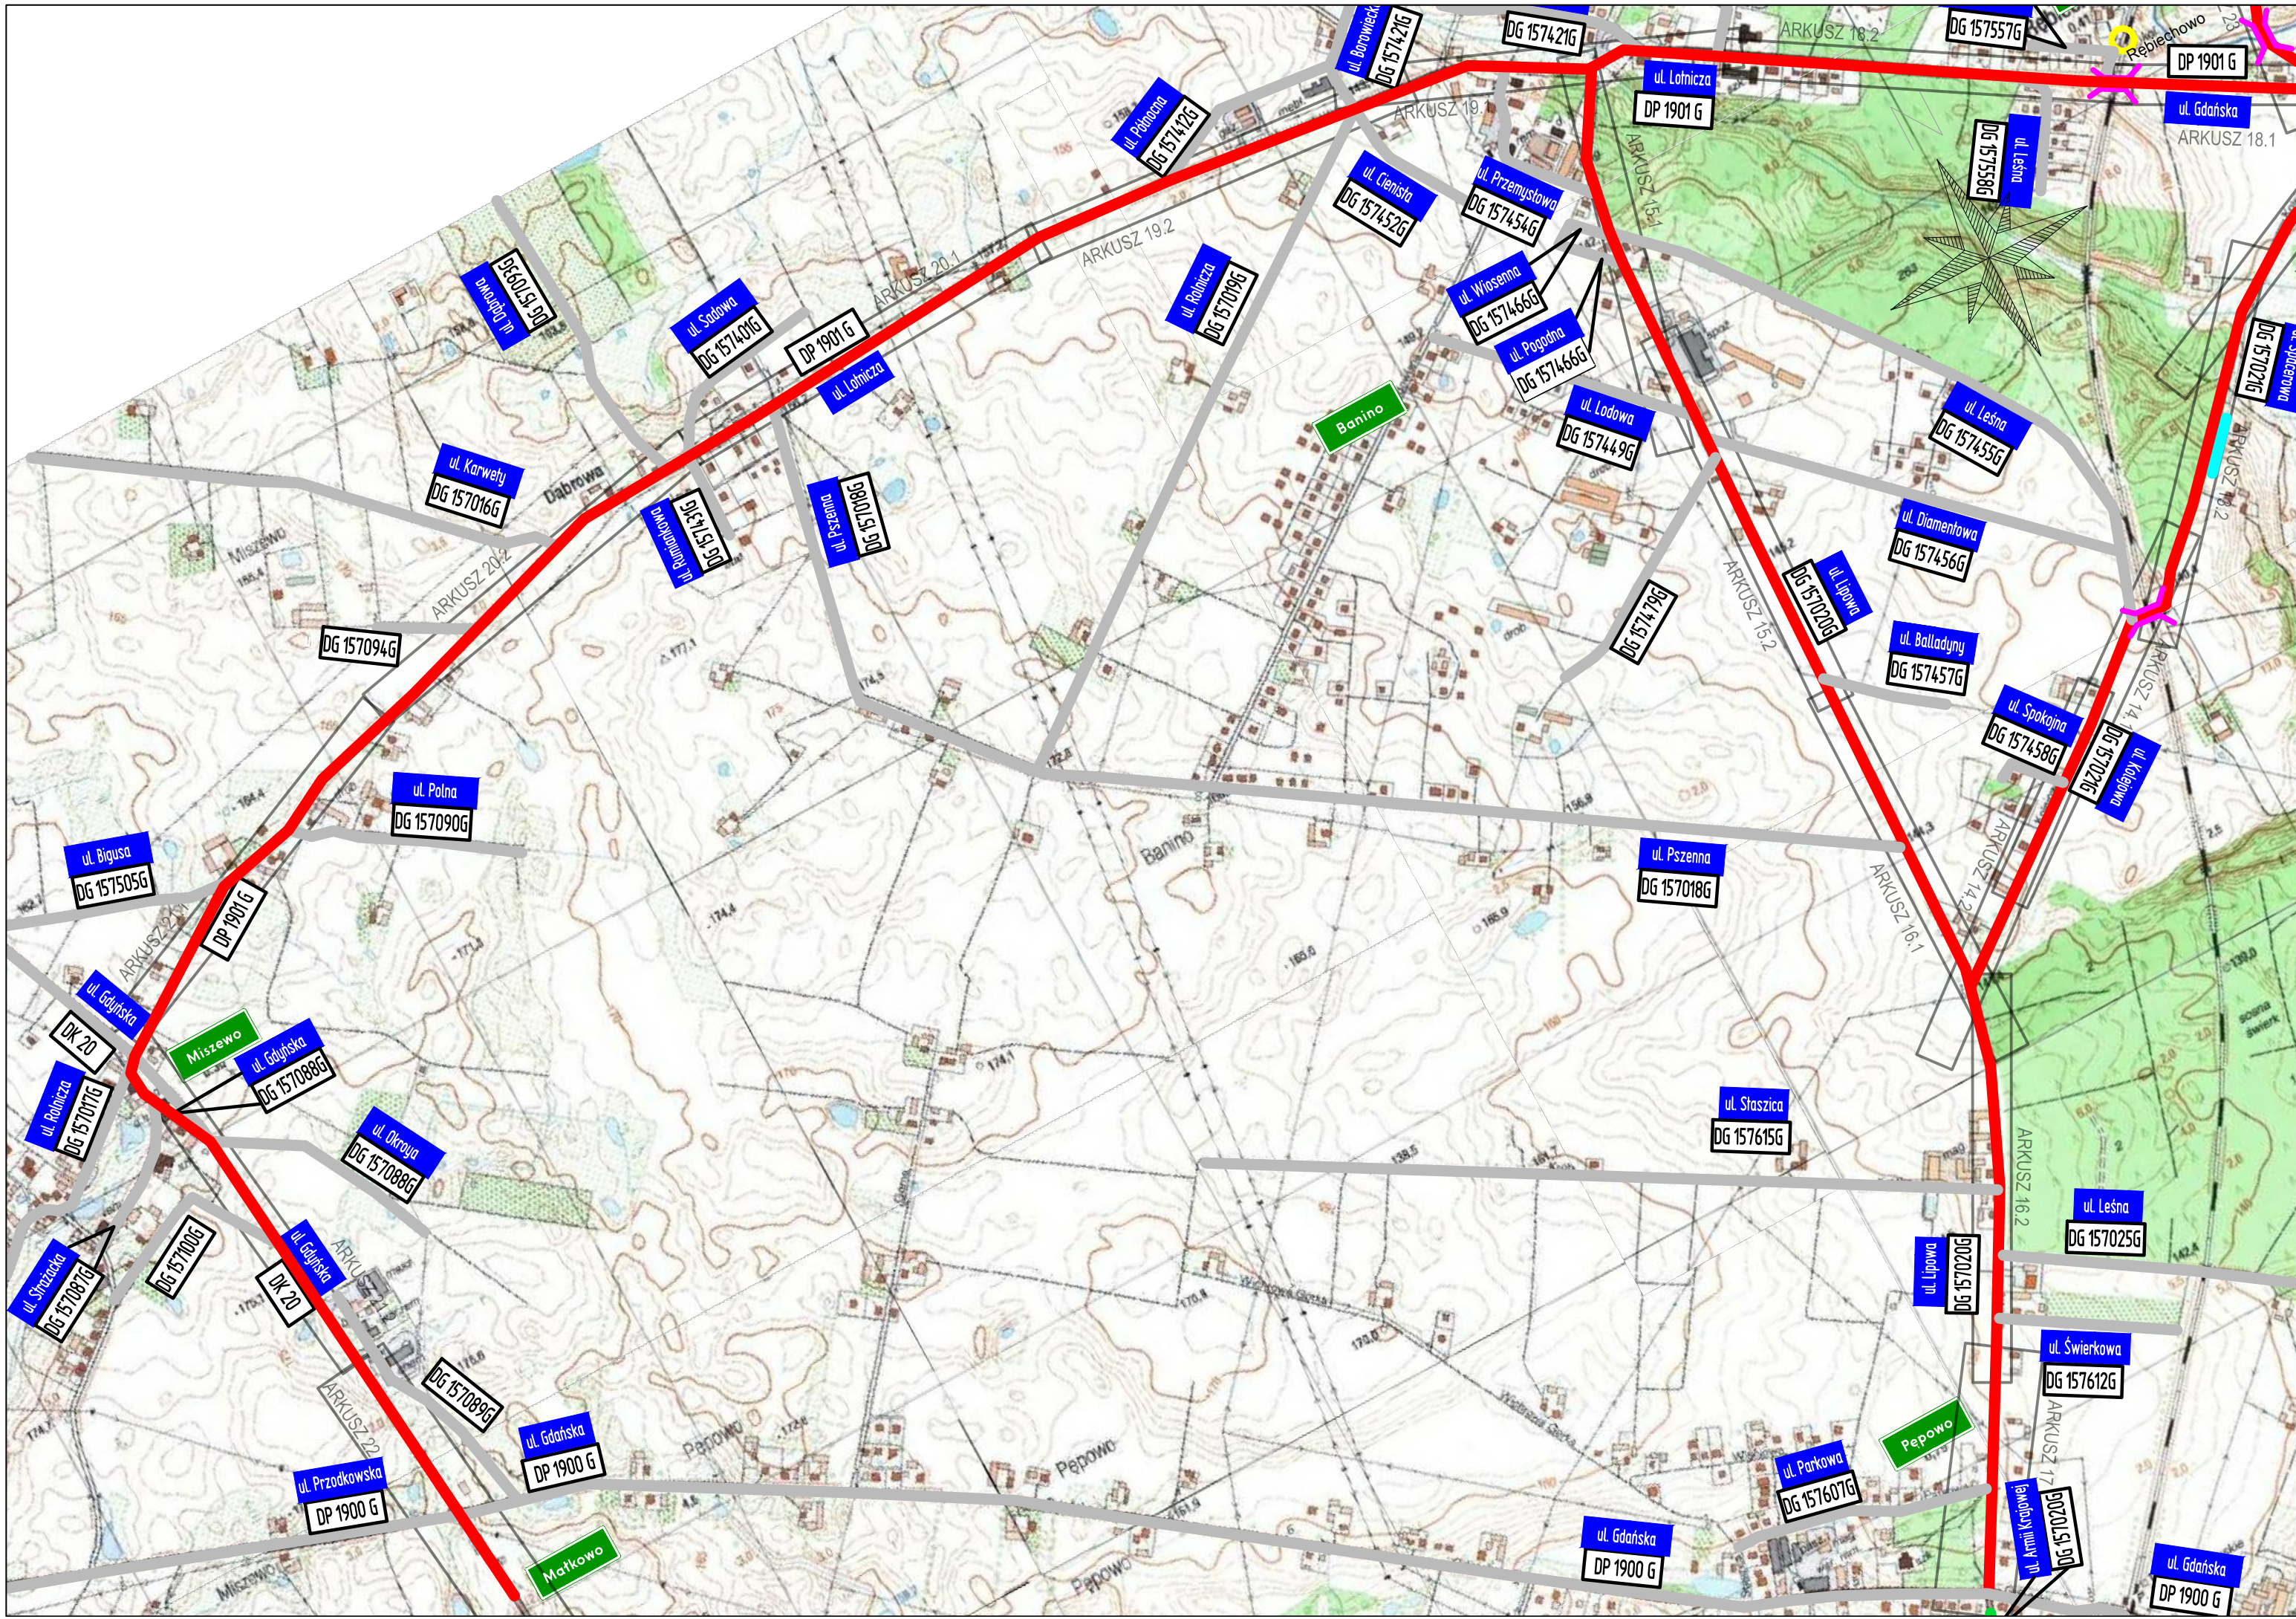

ORIENTACJA ARKUSZY:

Oznaczenia:

- Projektowane drogi utwardzone
- Projektowane drogi nieutwardzone
- Projektowane trasy rowerowe
- Istniejące drogi
- Istniejące ścieżki rowerowe
- Granica powiatu
- Nazwy miejscowości
- Nr dróg krajowych/wojewódzkich/powiatowych/gminnych
- Nazwy ulic
- Powiat / gmina
- Obiekty inżynierskie
- Stacja kolejowa / przystanek osobowy
- Arkusze rysunków

Układ drogowy: arkusze 1-7
Układ ścieżek rowerowych:
Trasa nr 1: Rębiechowo - Lniska - arkusze 8-12
Trasa nr 2: Rębiechowo - granica Banino/Pępowa - arkusze 13-14
Trasa nr 3: Banino - Pępowa - arkusze 15-17
Trasa nr 4: Rębiechowo - granica Miszewo/Małkowo - arkusze 18-22
Trasa nr 5: Rębiechowo - Chwaszczyno - arkusze 23-29

Highway Biuro Projektów
80-297 Banino, ul. Złota 20
tel./fax. 58 710 05 93
biuro@highwaybp.pl www.highwaybp.pl

Zamawiający:

Gmina Żukowo
ul. Gdańska 52
83-330 Żukowo

Nazwa i adres obiektu:
Węzeł integracyjny w Rębiechowie wraz z otoczeniem dla Pomorskiej Kolei Metropolitalnej 83-330 Żukowo

Stadium:

PROJEKT BUDOWLANY

Tytuł (nazwa) rysunku:

Plan orientacyjny - projektowane ścieżki rowerowe

Projektant:	mgr inż. Piotr Urbański	Specjalność: Drogowa Nr uprawnień: POM/0173/POOD/06	Podpis:
Opracował:	mgr inż. Bartłomiej Kmieć		Podpis:
Sprawdzający:	mgr inż. Łukasz Antoniewicz	Specjalność: Drogowa Nr uprawnień: POM/0299/POOD/09	Podpis:
Data:	luty 2017	Branża: DROGOWA	Skala: 1:10 000
		Nr tomu:	Rysunek: 1.2